


PLANTA ALTA




0 1 5m

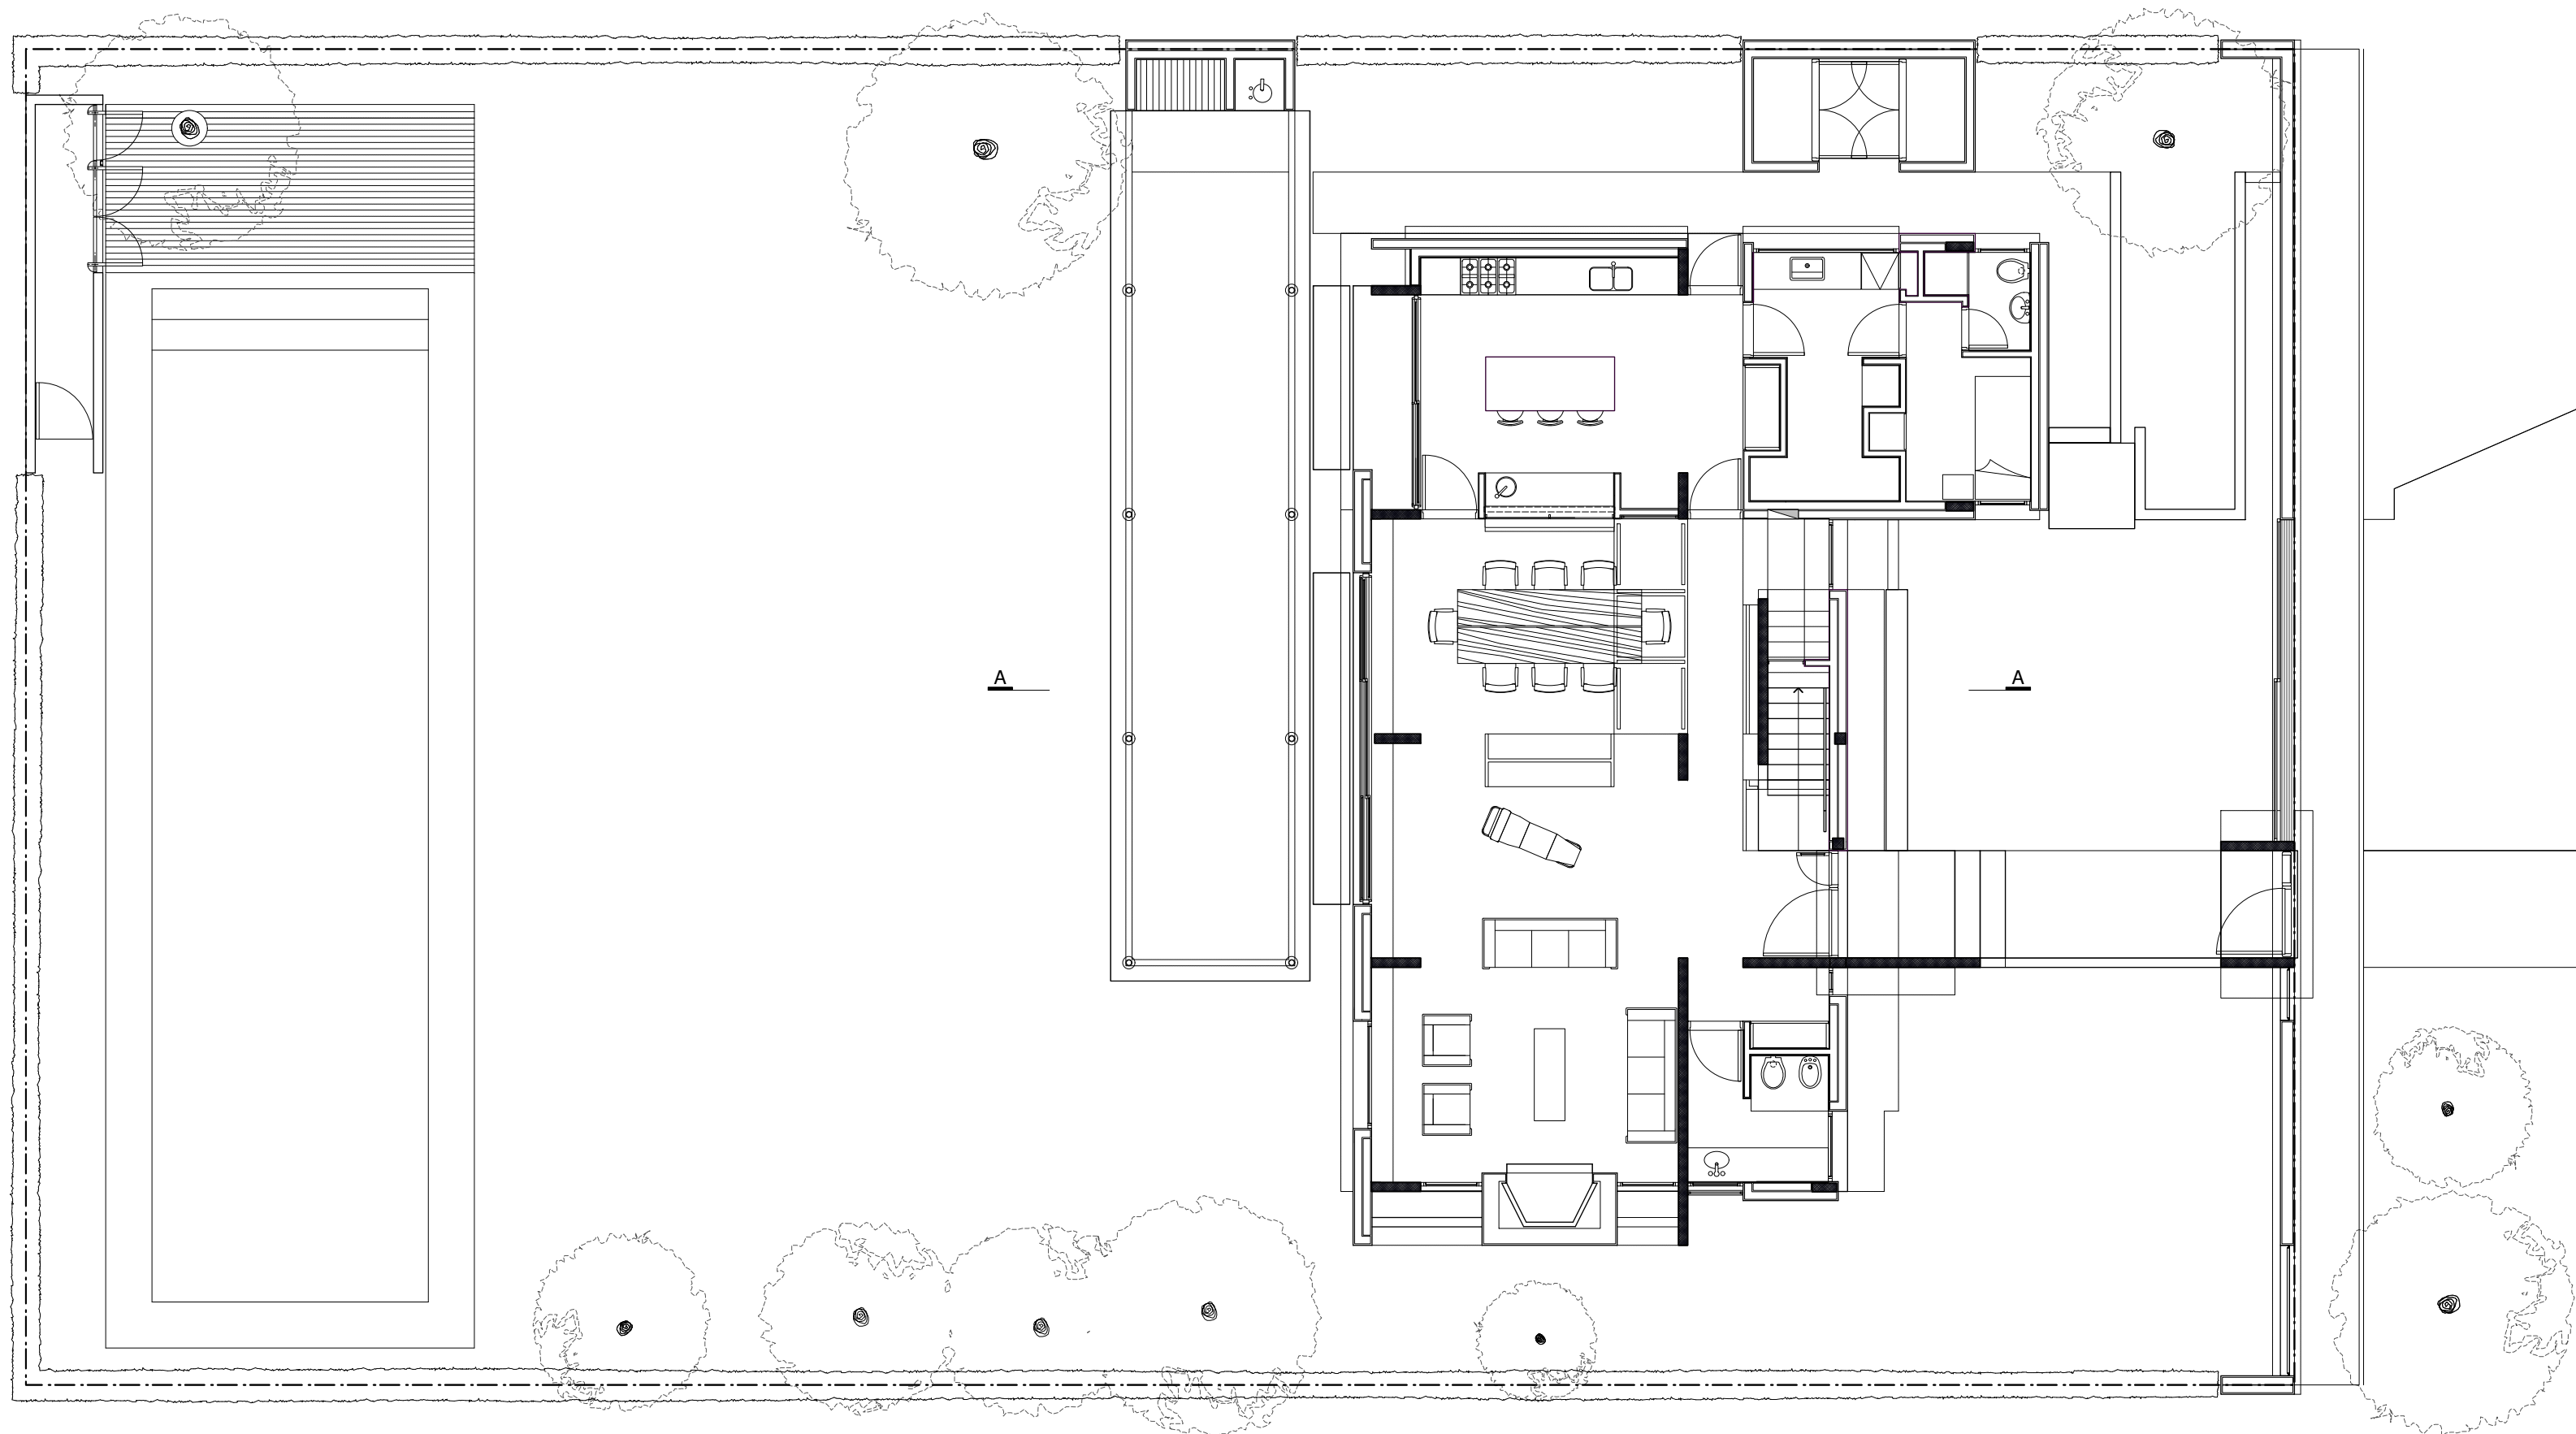

PLANTA BAJA



0 1 5m

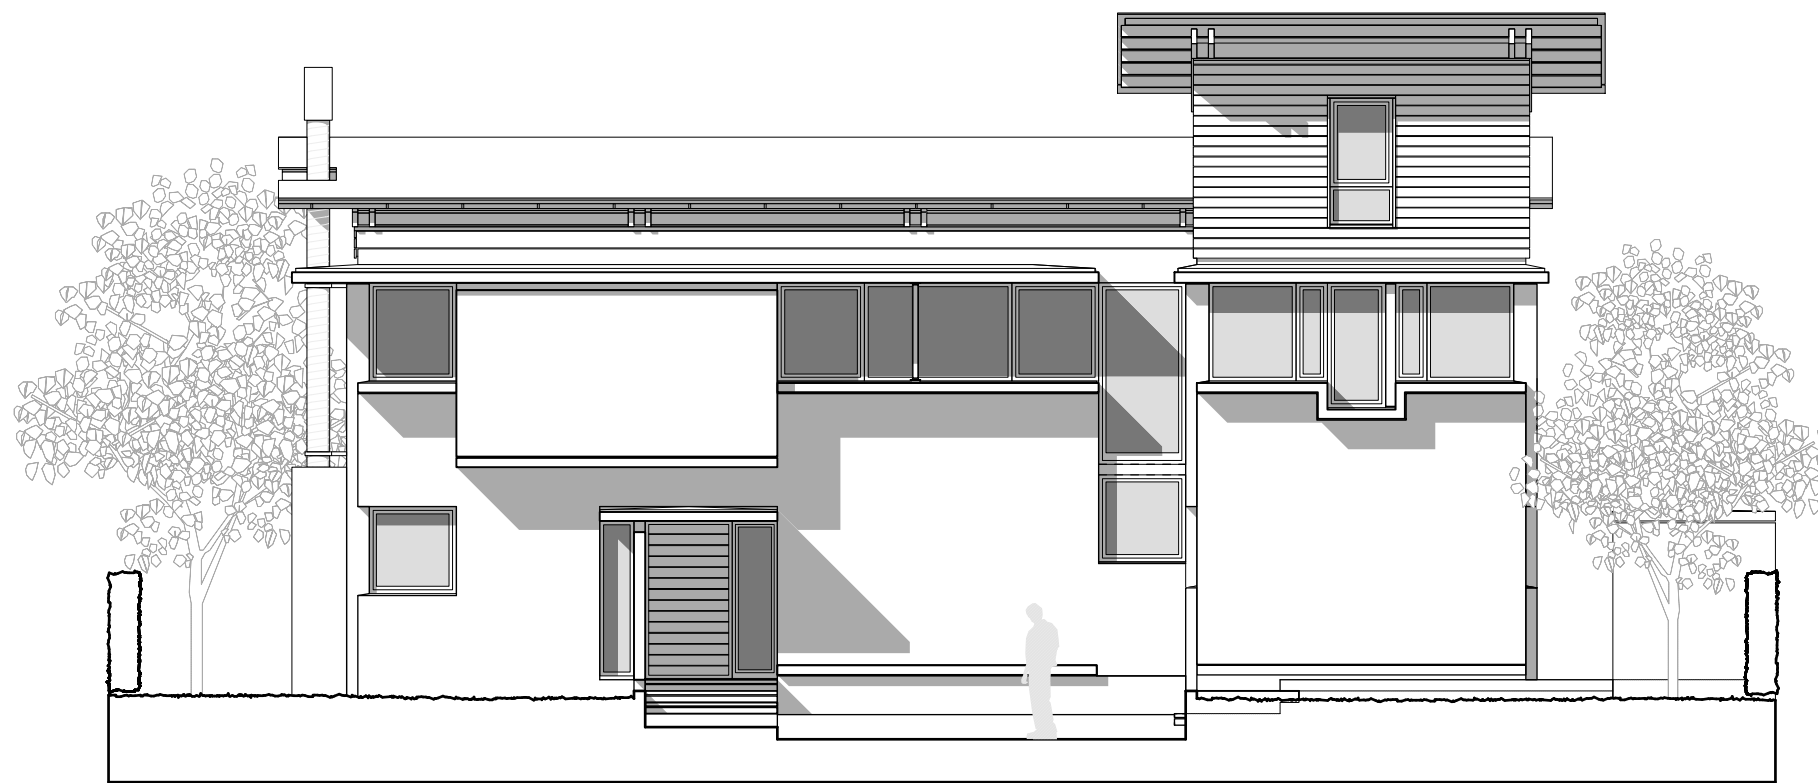


VISTA FRENTE





VISTA LATERAL



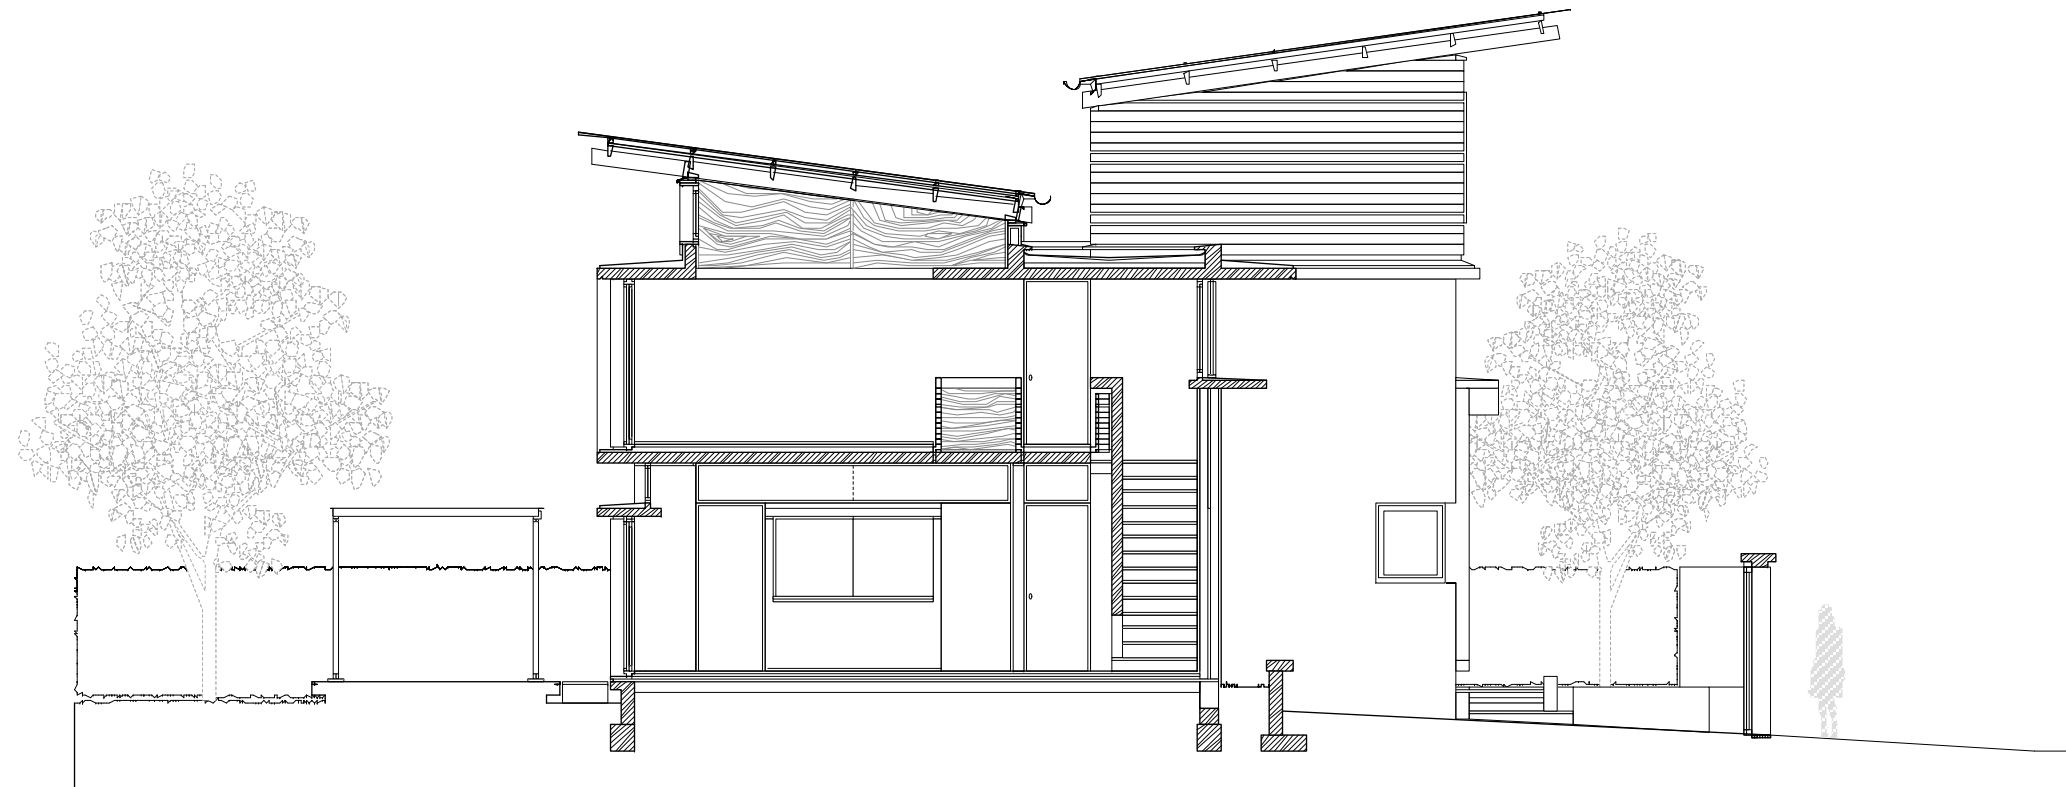

CORTE A

