



VISTA FRENTE

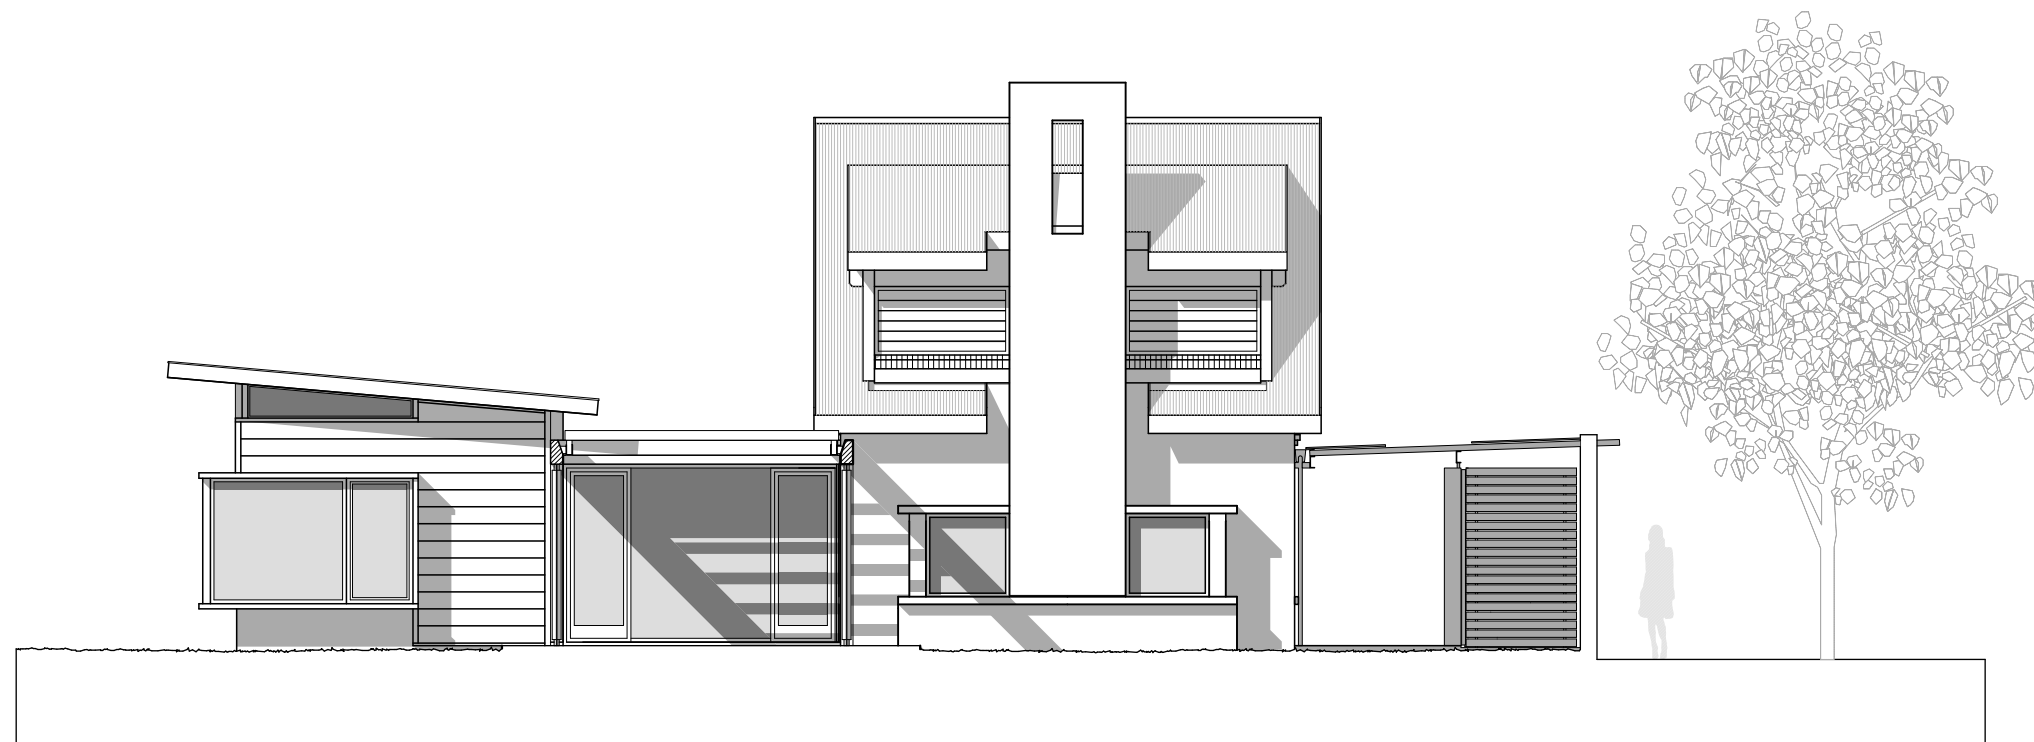




VISTA LATERAL



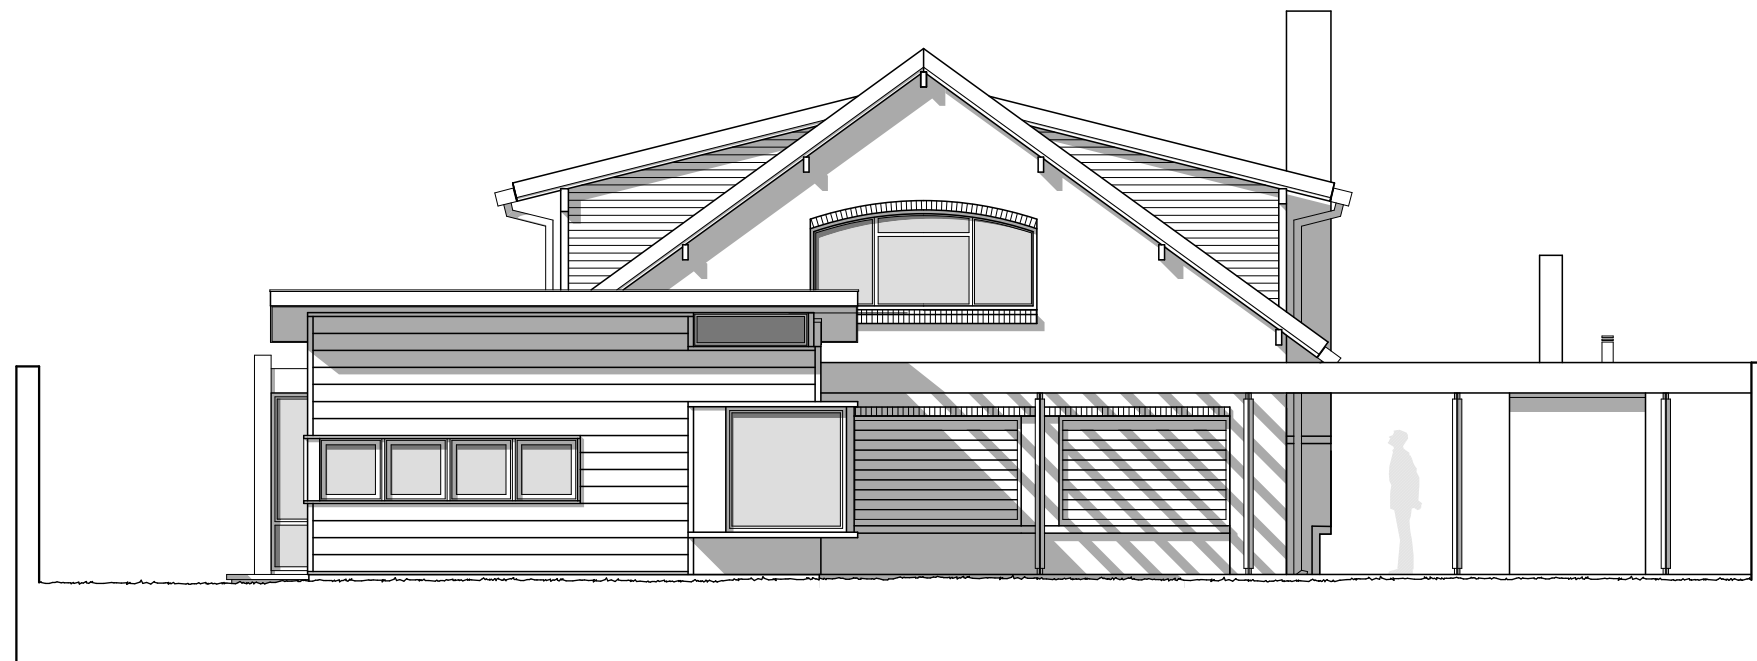

VISTA CONTRAFRENTE




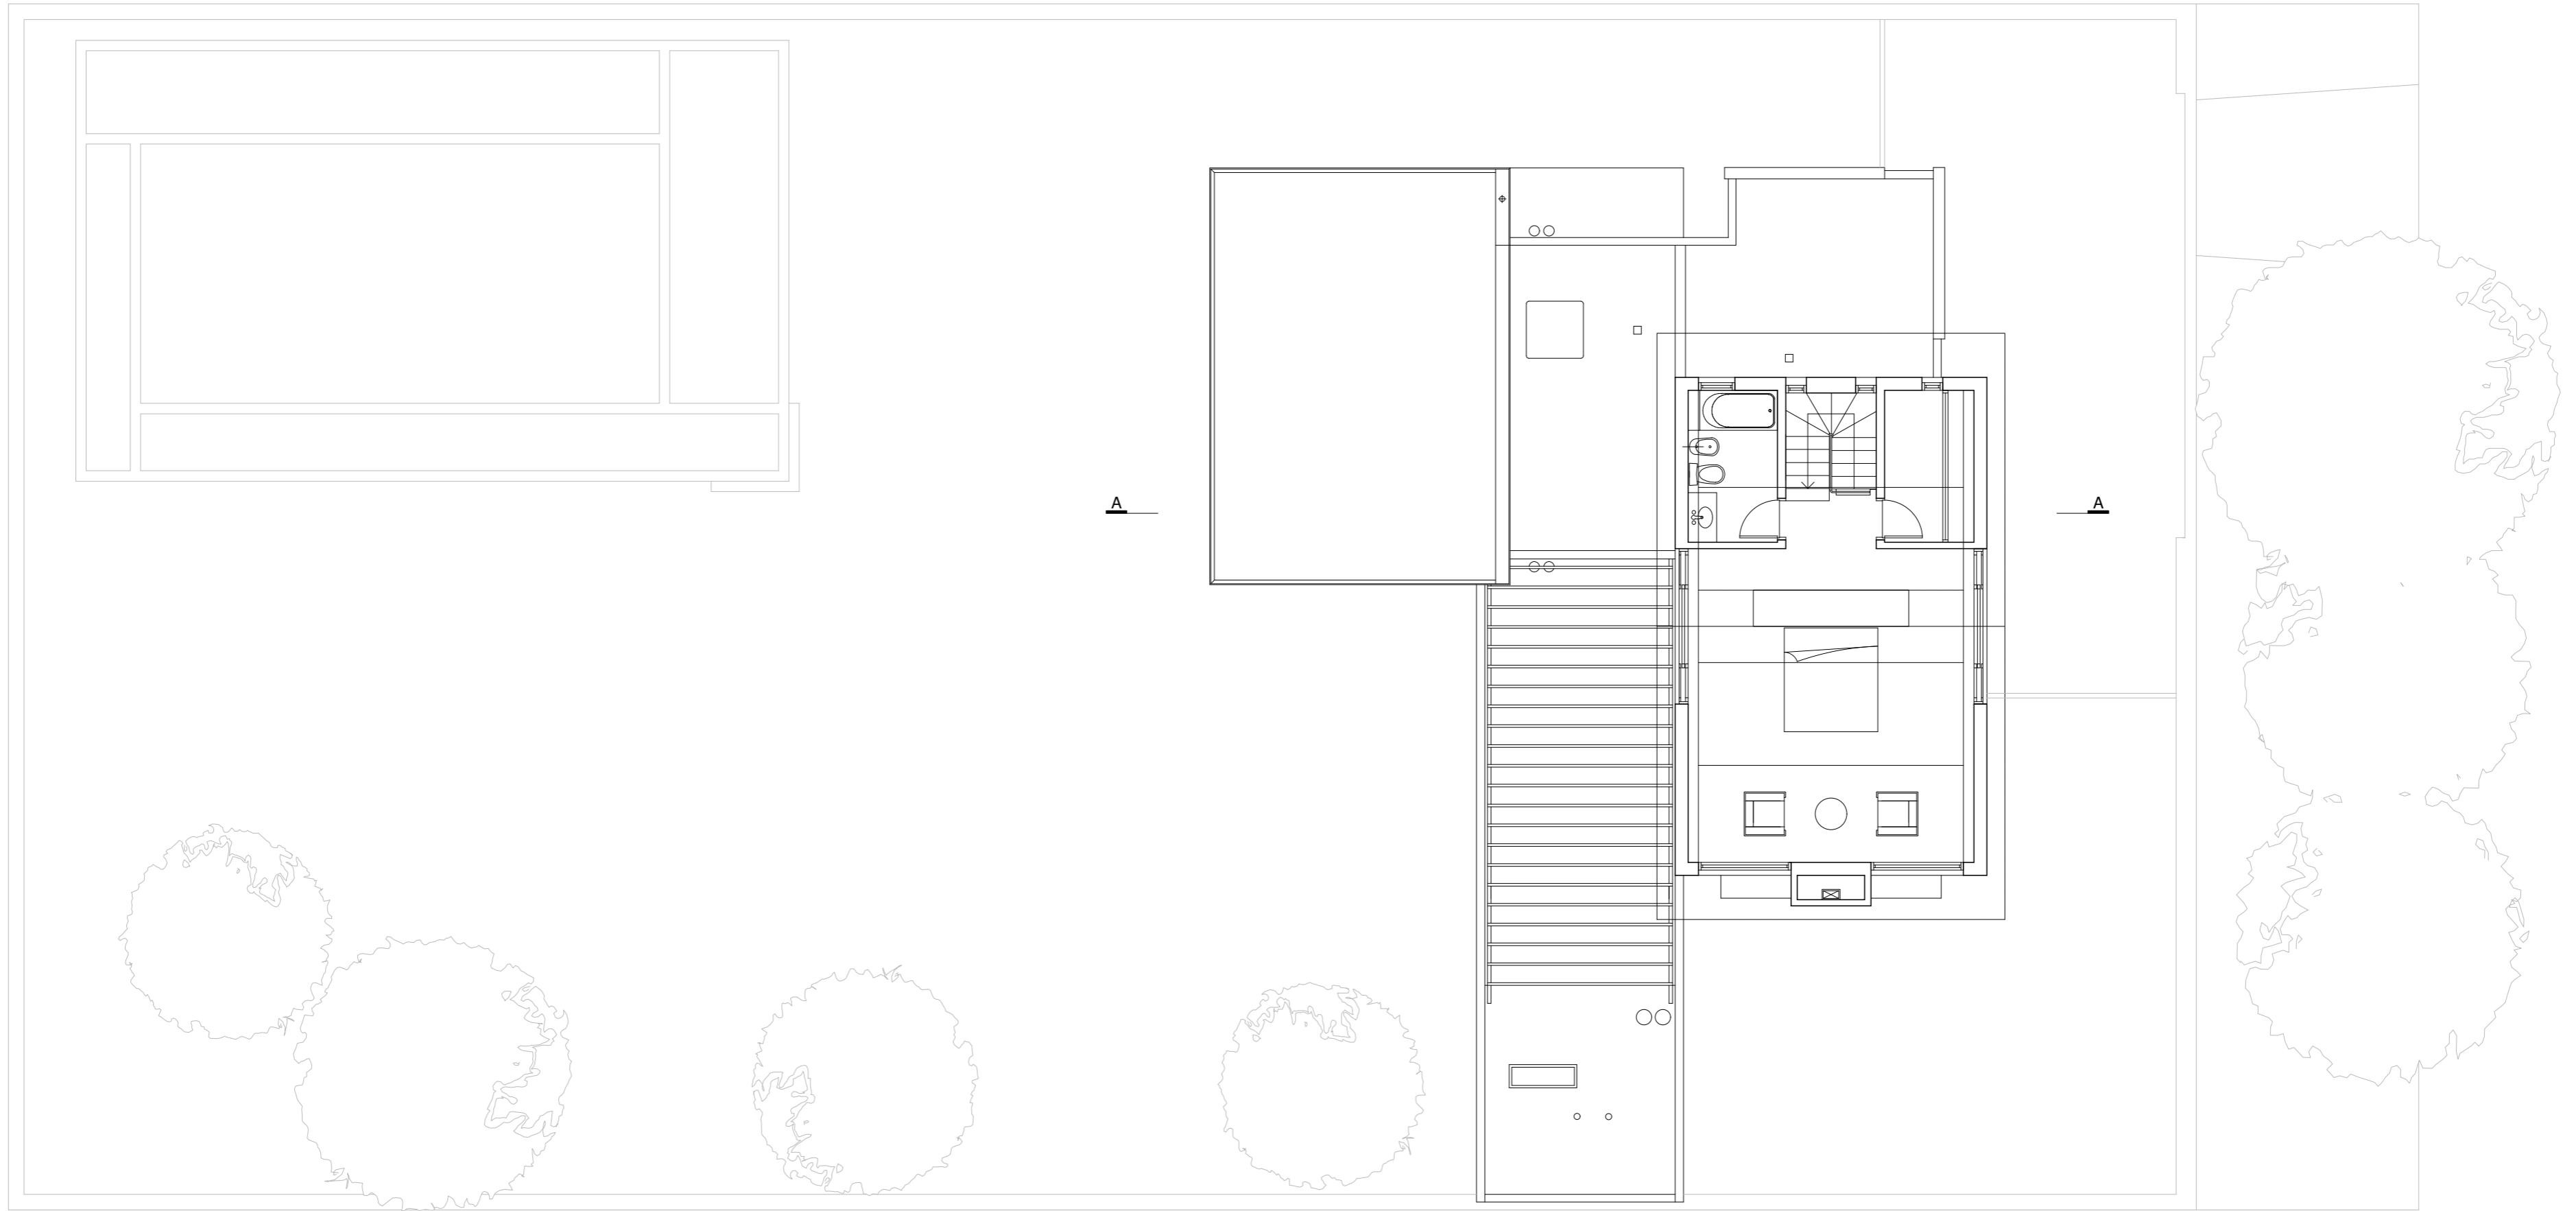


PLANTA ALTA



0 1 5m

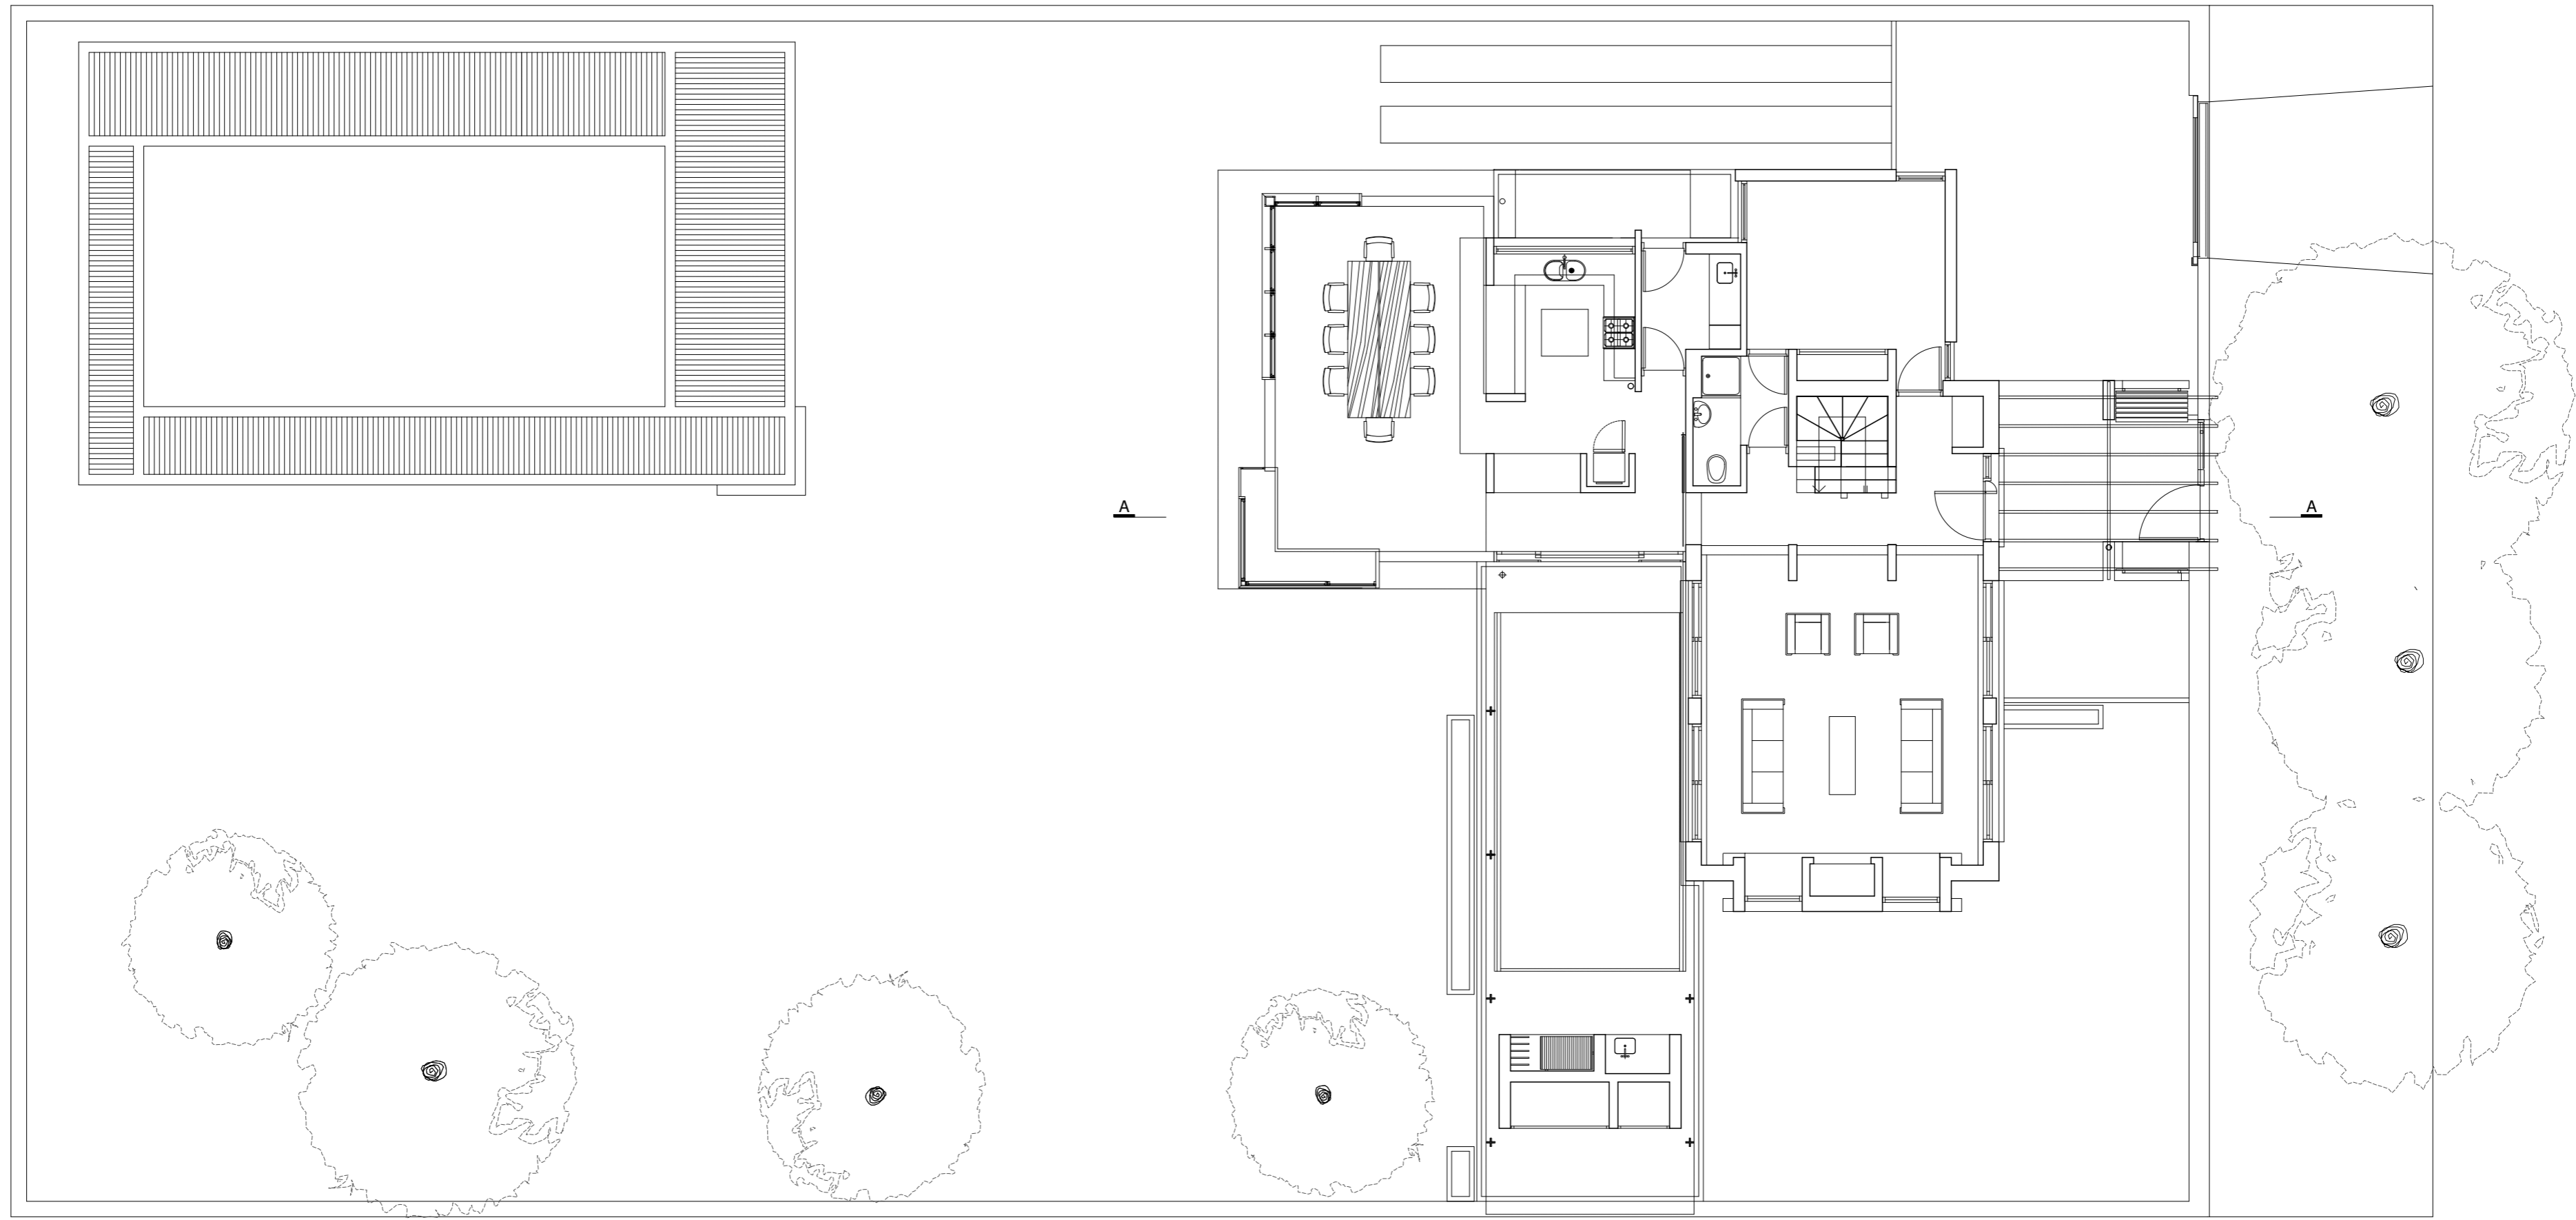

PLANTA BAJA

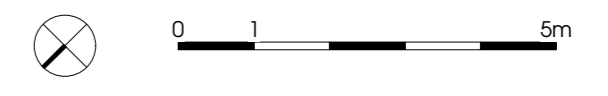



CORTE A

0 1 5m