




PLANTA ALTA

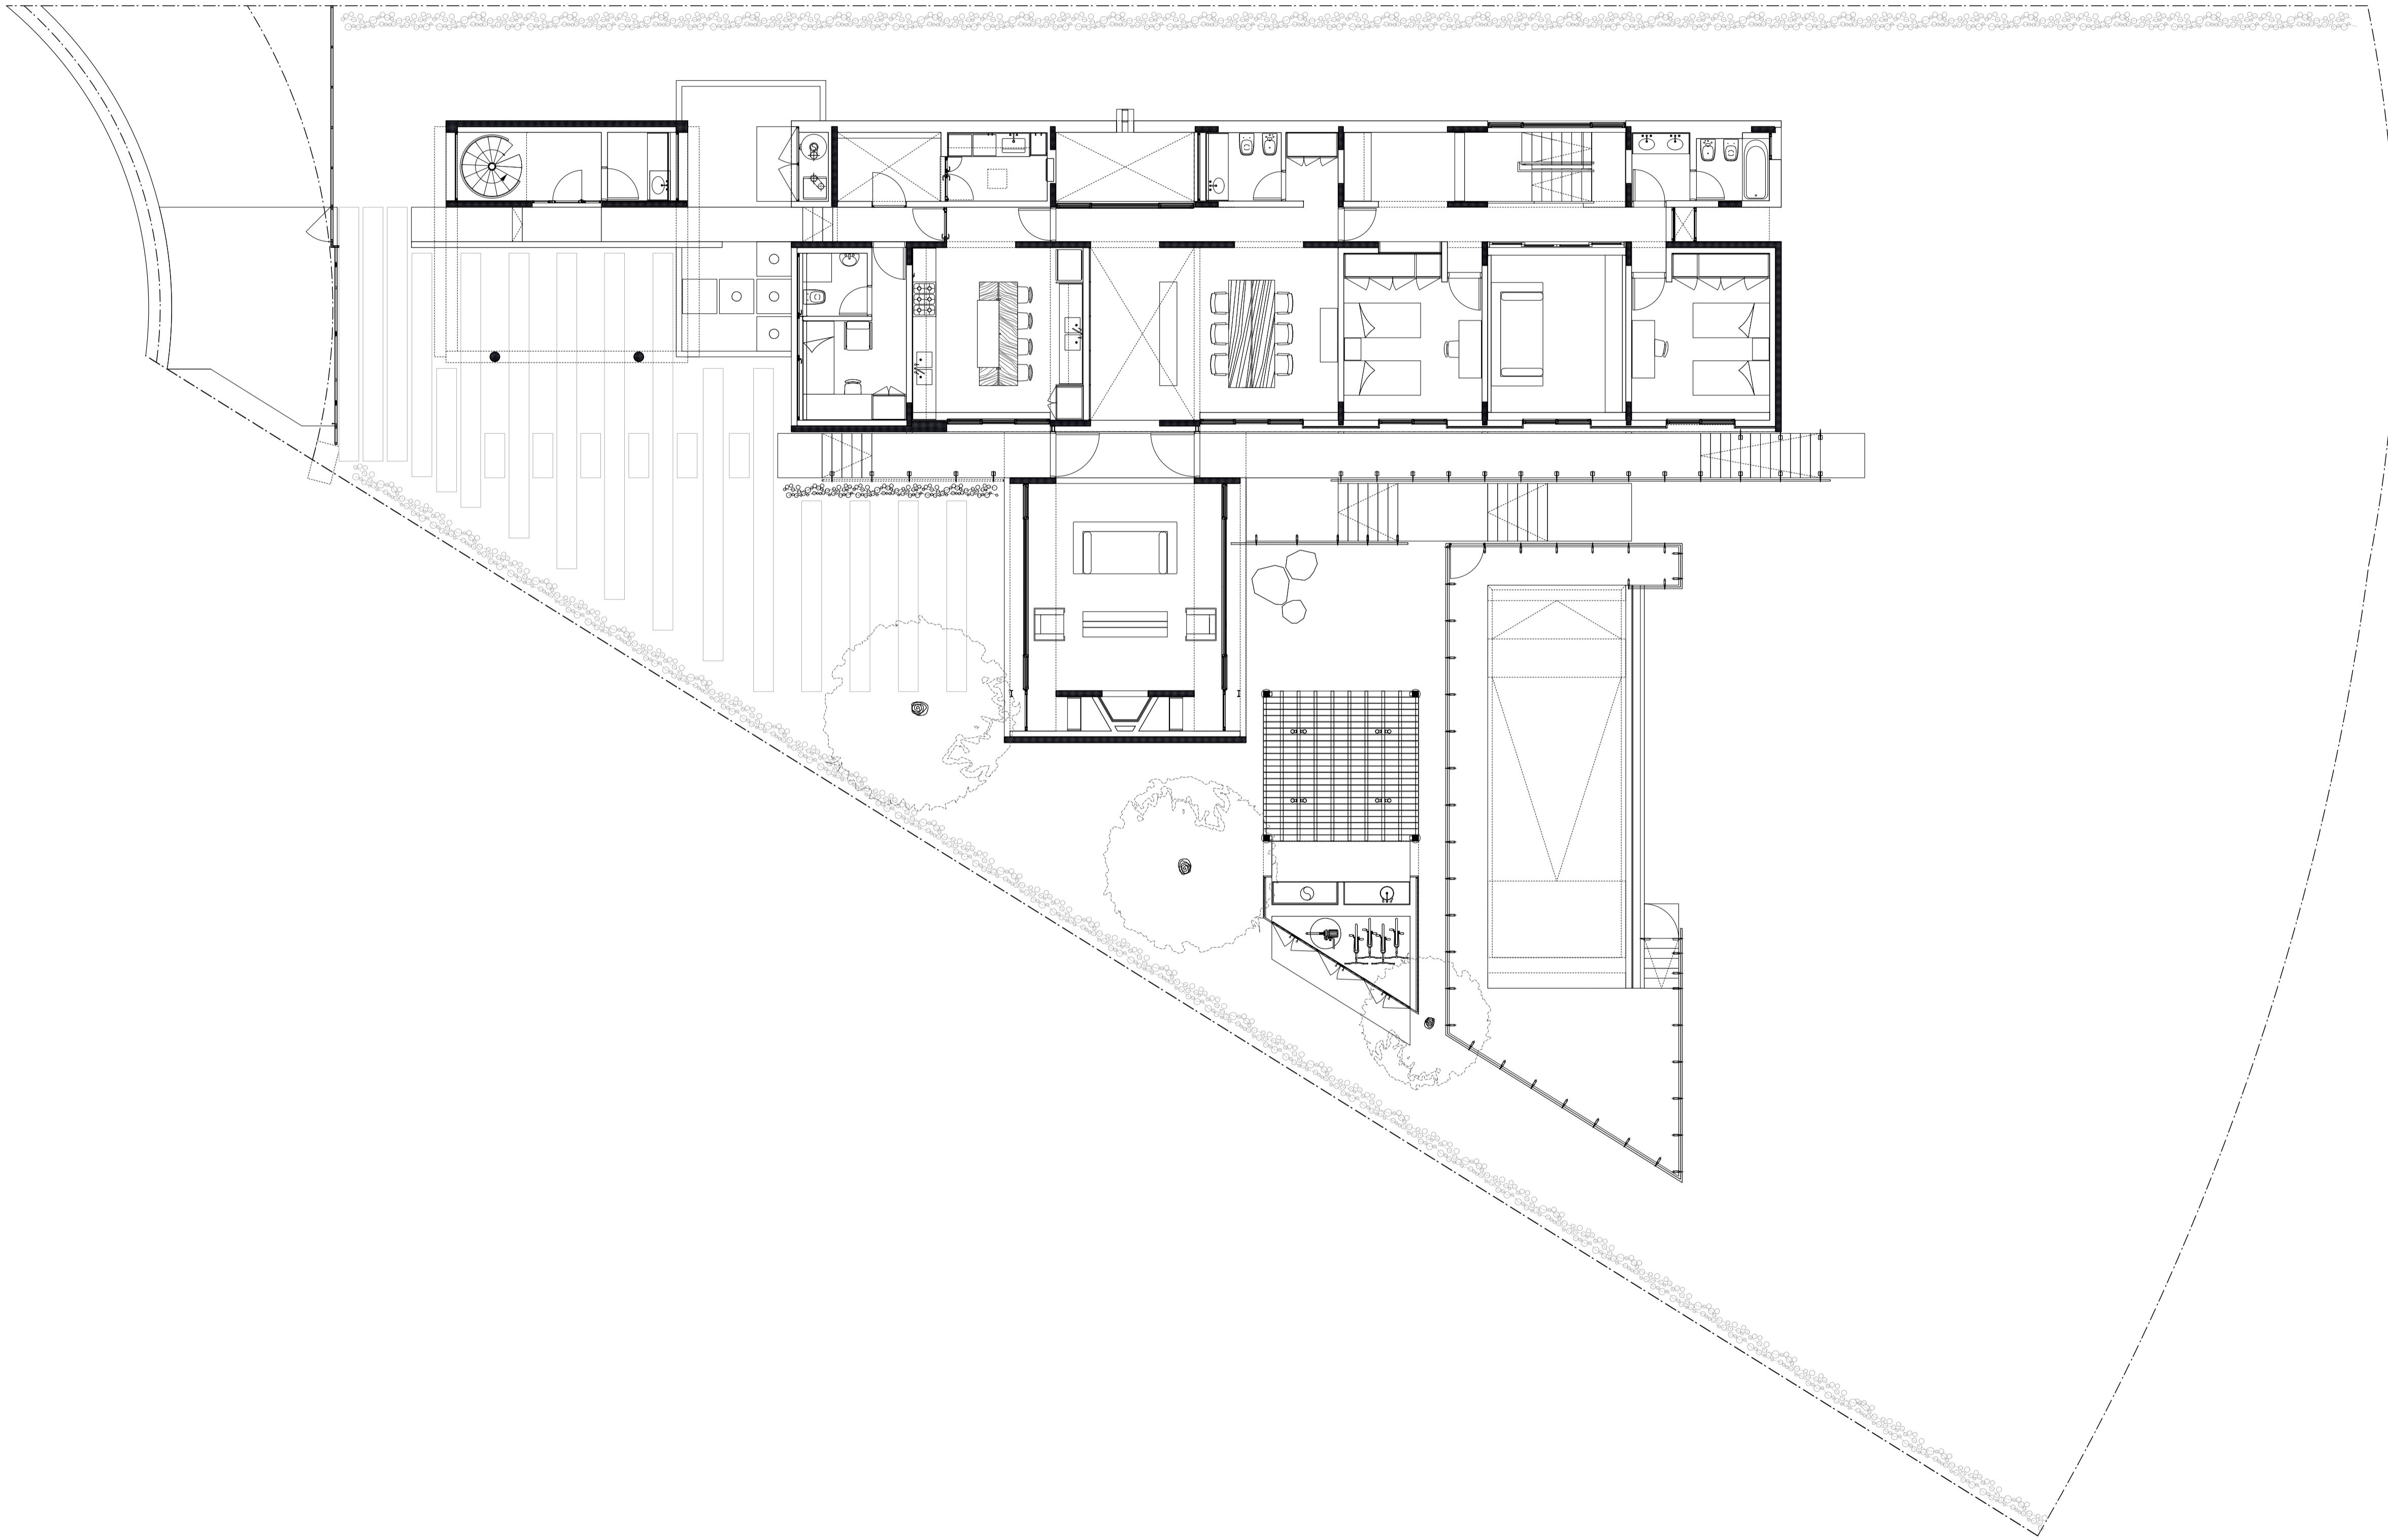

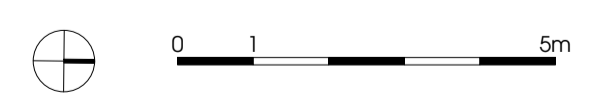


PLANTA BAJA



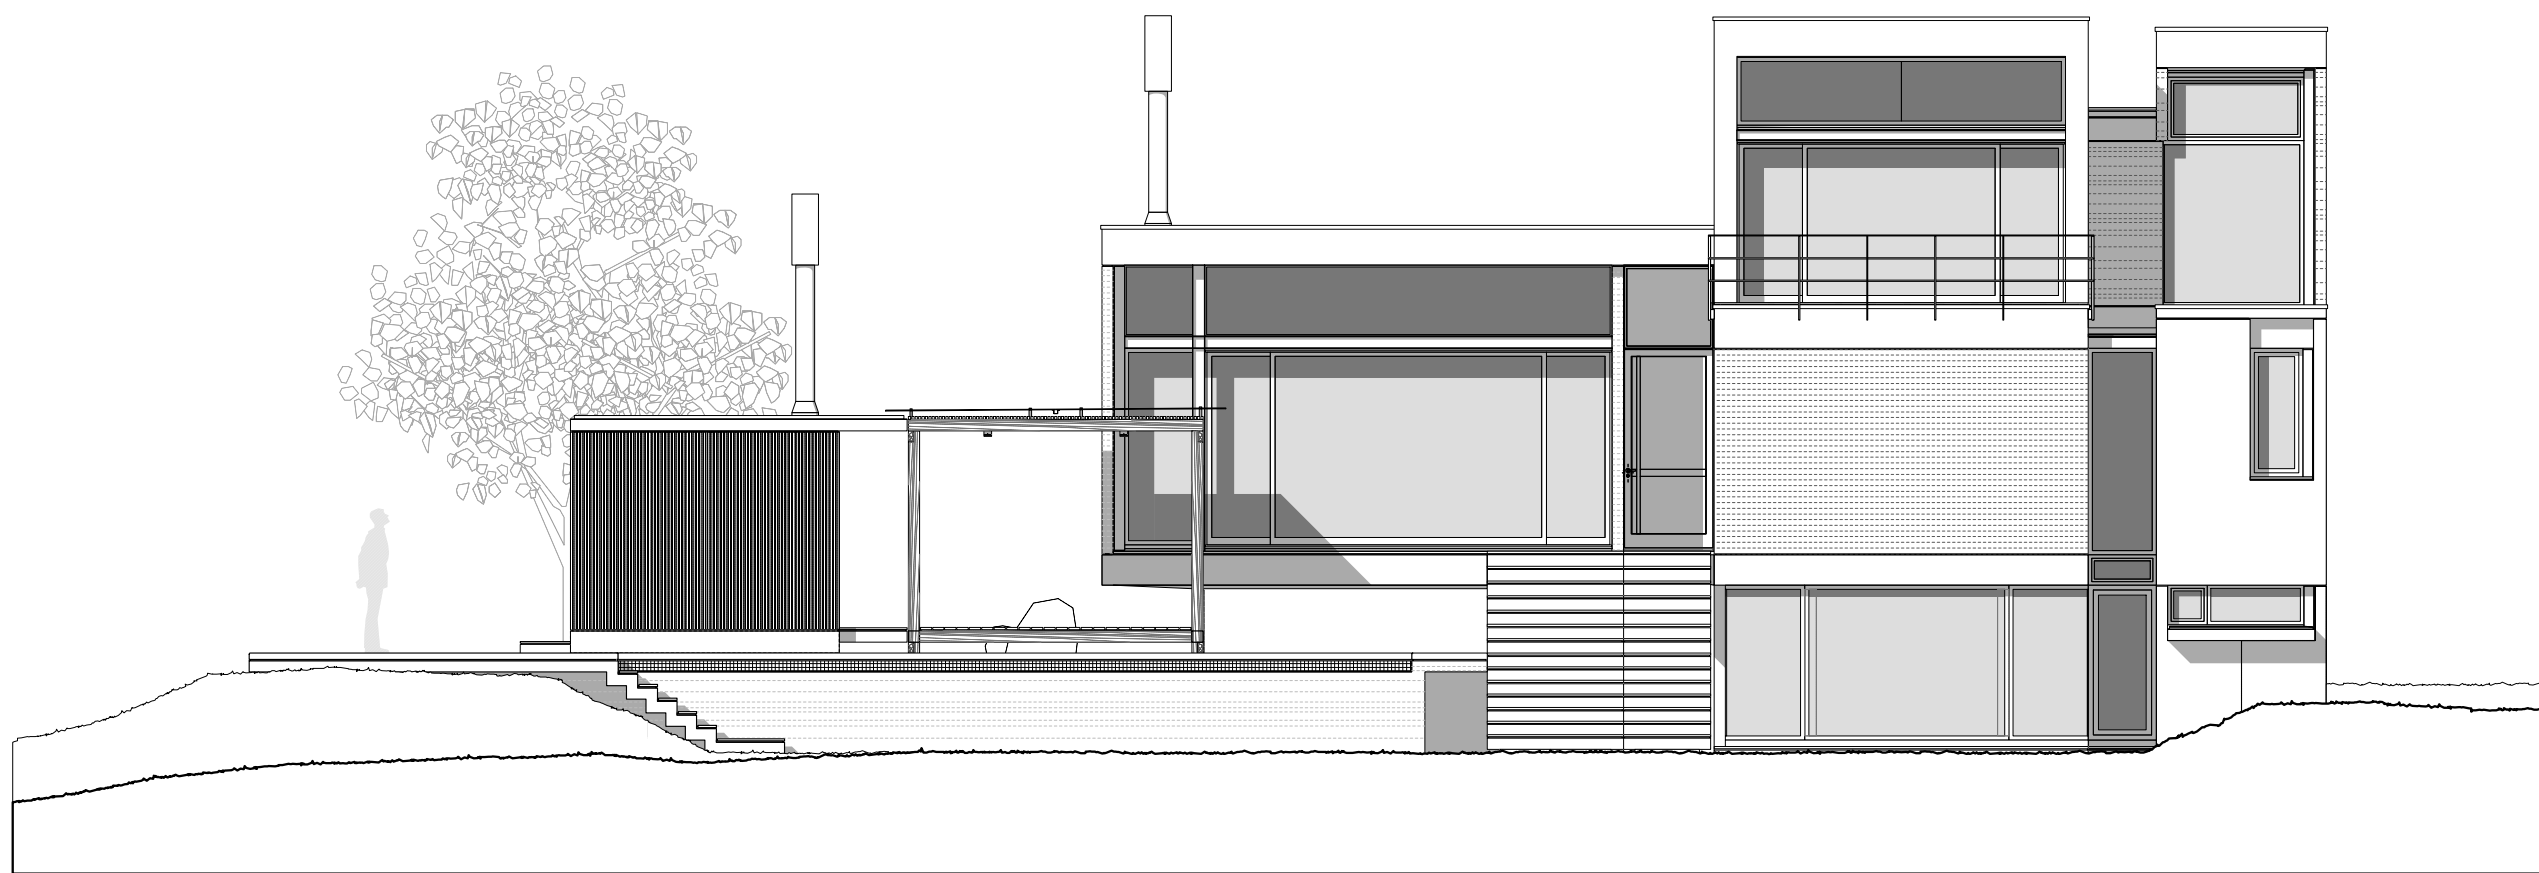


VISTA NORTE



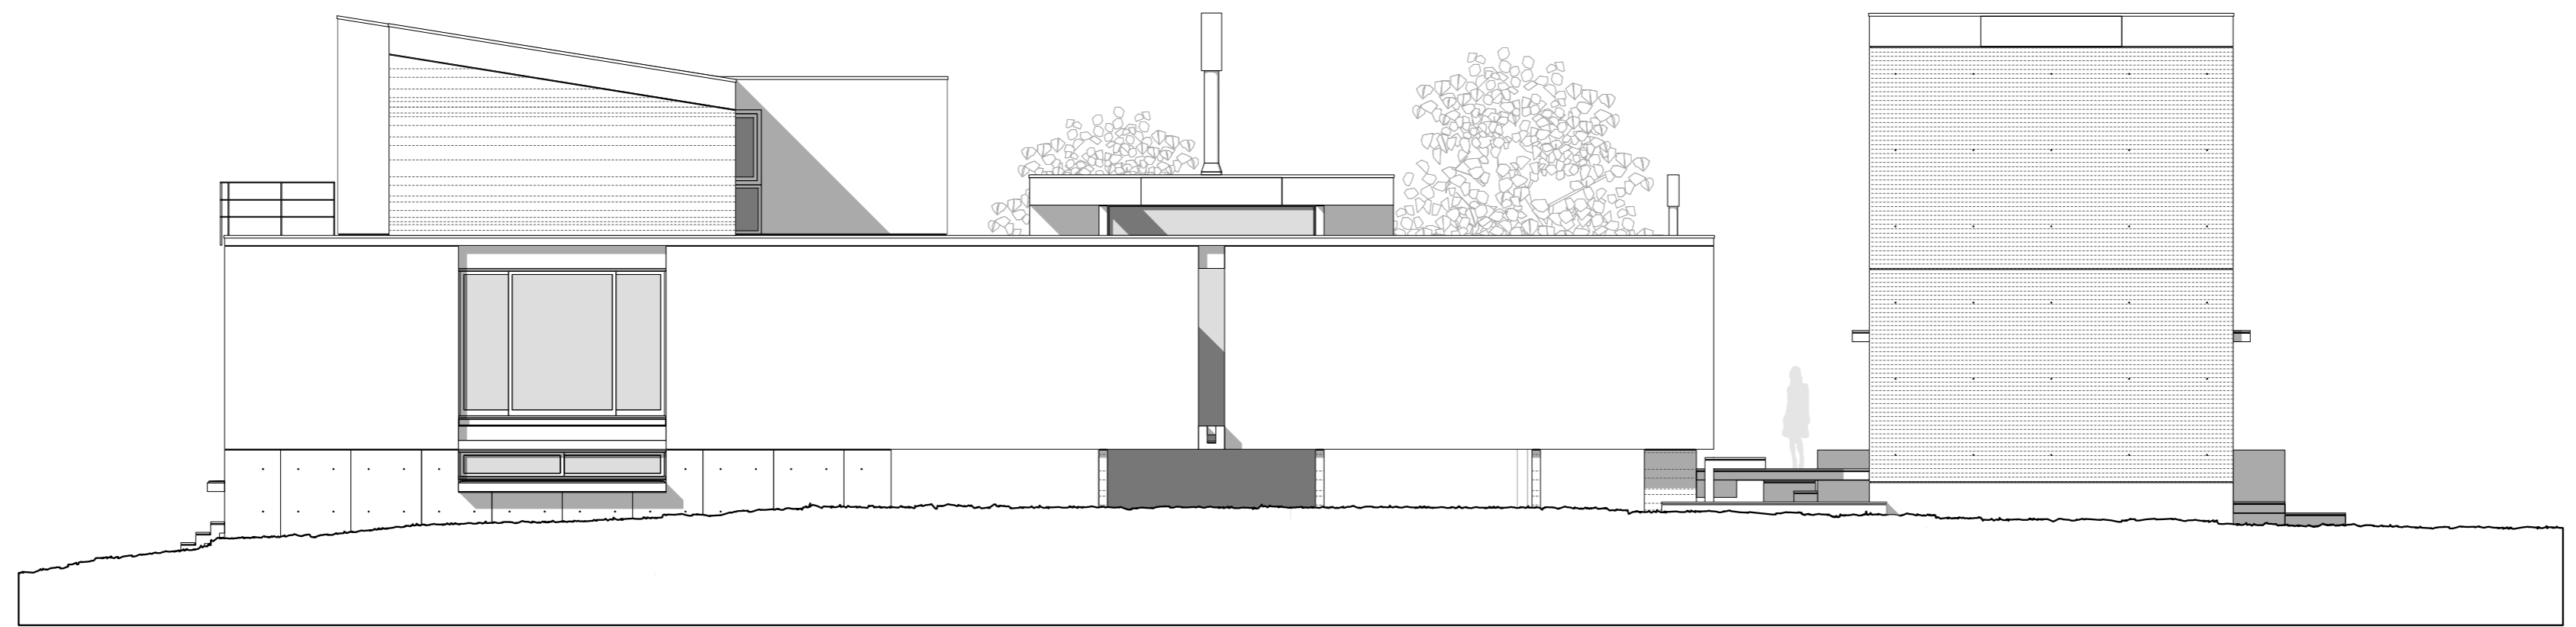

VISTA OESTE

0 1 5m

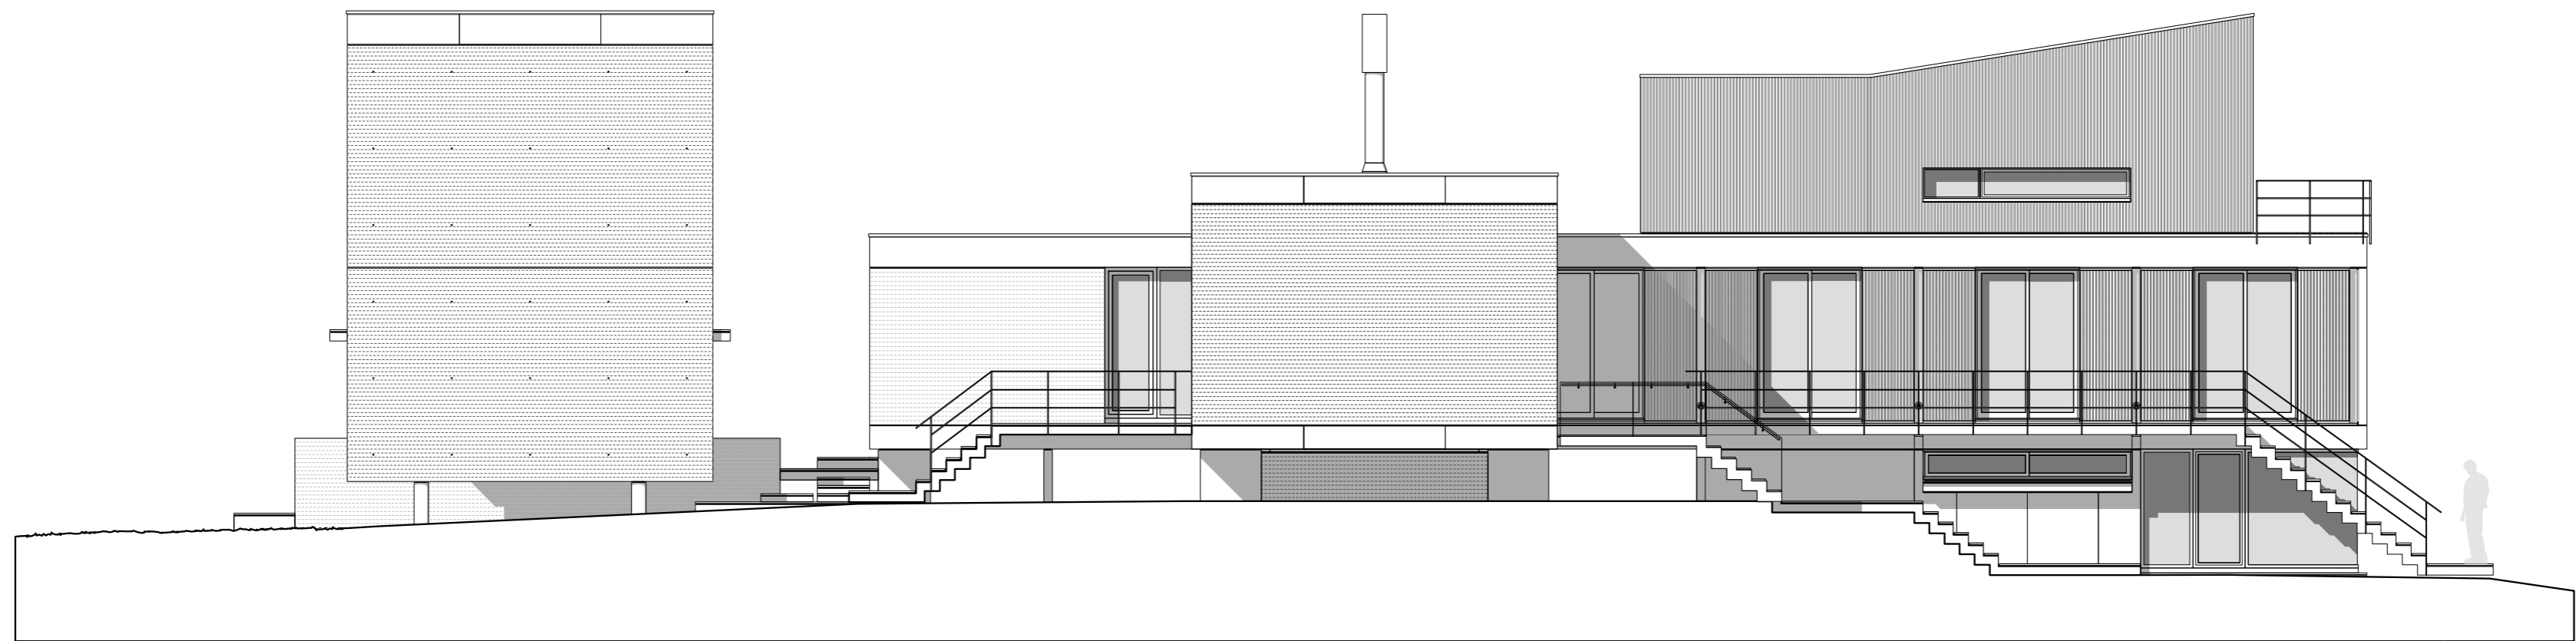

VISTA ESTE

0 1 5m



VISTA SUR

0 1 5m